


Planta Inferior  
Lower Floor

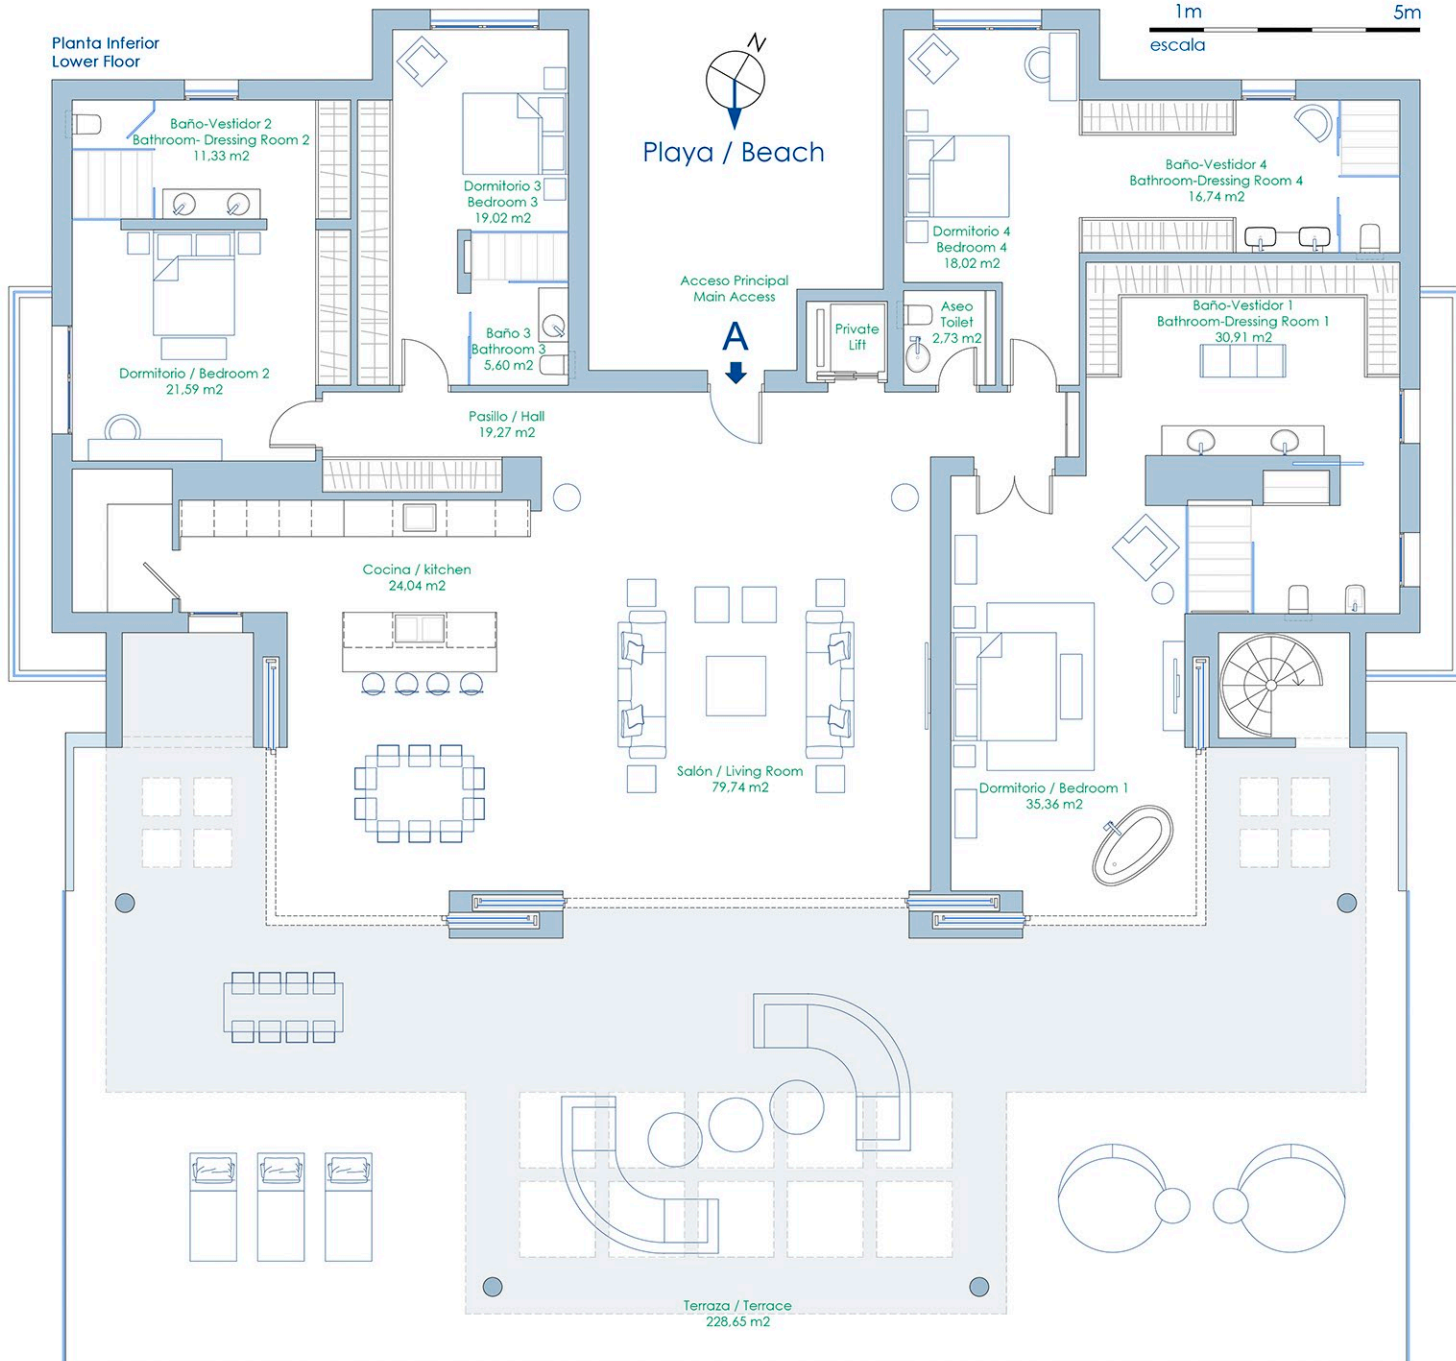

Planta Superior  
Upper Floor



**SUP. CONSTRUIDA  
BUILT AREA**

Cerrada vivienda / Built: 358,57 m<sup>2</sup>  
Terraza / Terrace: 349,83 m<sup>2</sup>  
Comunes / Communal: 43,56 m<sup>2</sup>  
Trastero / Storage: 61,10 m<sup>2</sup>

**SUP. TOTAL CONSTRUIDA:  
TOTAL BUILT AREA:** 813,06 m<sup>2</sup>

Sup. Útil según Real Decreto 218/2005:  
Living area according decree 218/2005: 325,67 m<sup>2</sup>

La superficie mostrada en cada estancia, corresponde a superficie útil.

Pueden existir diferencias en la distribución dependiendo del bloque.

Documento informativo sujeto a revisión técnica y a efectos ilustrativos. Su contenido no constituye un contrato, parte de un contrato ni ninguna garantía. Documento a doble cara.


*emare*

SEA DREAMERS


by Erasur Group



Playa / Beach

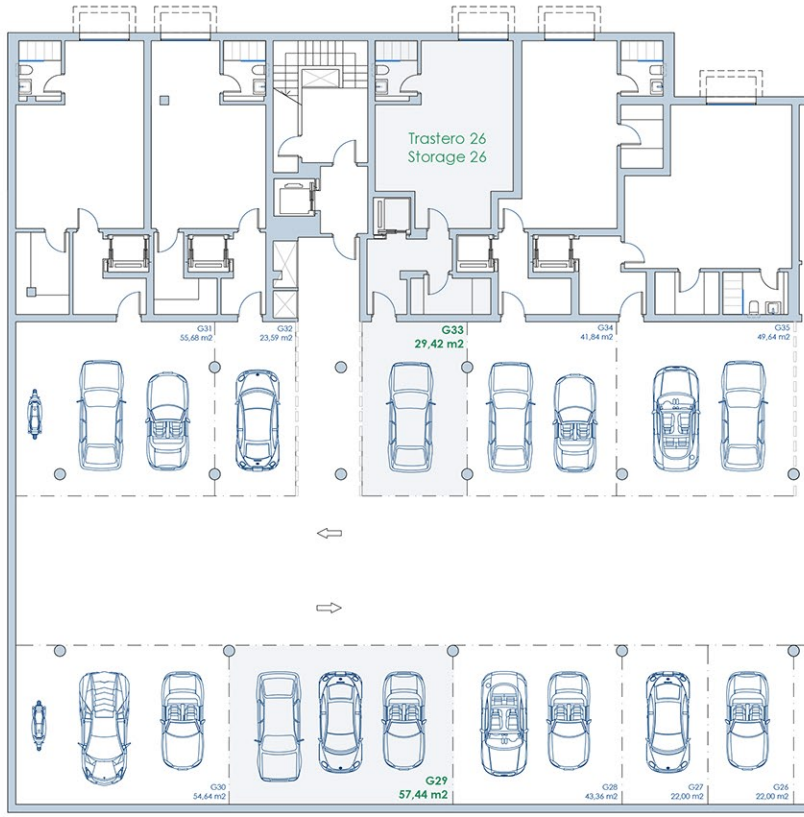

1m 5m  
escala

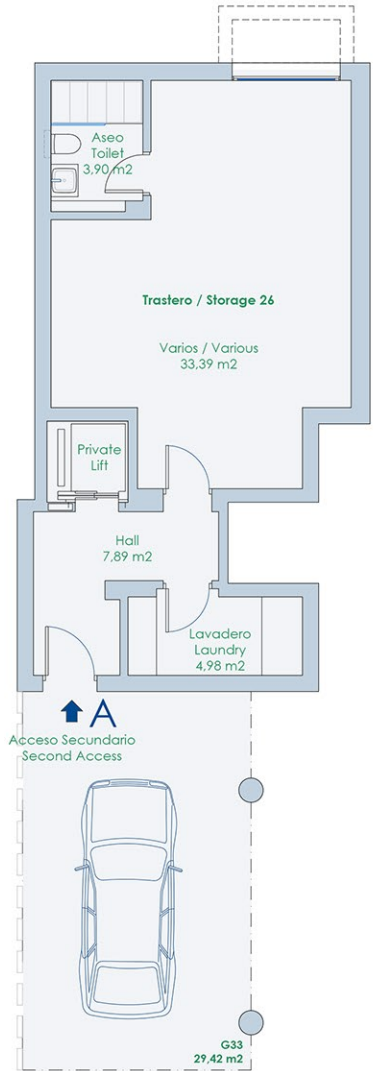

1m 5m  
escala

### Planta Garaje / Garage

G29: 57,44 m<sup>2</sup>  
G33: 29,42 m<sup>2</sup>

La superficie mostrada en cada estancia, corresponde a superficie útil.

Las plazas de garaje y trasteros varían en tamaño y forma dependiendo del edificio en el que se encuentre. La planta de garaje mostrada corresponde con el edificio 6.

### ATICO "A" PENTHOUSE "A"

Edificios / Buildings: 2-3-4-5-6

#### SUP. CONSTRUIDA BUILT AREA

Cerrada vivienda / Built Area: 358,57 m<sup>2</sup>  
Terraza / Terrace: 349,83 m<sup>2</sup>  
Comunes / Communal: 43,56 m<sup>2</sup>  
Trastero / Storage: 61,10 m<sup>2</sup>

**SUP. TOTAL CONSTRUIDA:  
TOTAL BUILT AREA:** 813,06 m<sup>2</sup>

Sup. Útil según Real Decreto 218/2005:  
Living area according decree 218/2005: 325,67 m<sup>2</sup>

NOTA: las plazas de garaje y trasteros varían en tamaño y forma dependiendo el edificio en el que se encuentre.

