

BAJO "B"
GROUND FLOOR "B"
Edificios / Buildings: 2-3-4-5-6


SUP. CONSTRUIDA / BUILT AREA

Cerrada vivienda / Built: 231,02 m²
Terraza / Terrace: 116,08 m²
Comunes / Communal: 28,06 m²
Trastero / Storage: 55,88 m²

SUP. TOTAL CONSTRUIDA: 431,04 m²
TOTAL BUILT AREA:

Sup. Jardín : 164,00 m² - 213,00 m²
Garden Area:

Sup. Útil según Real Decreto 218/2005:
Living area according decree 218/2005: 211,27 m²

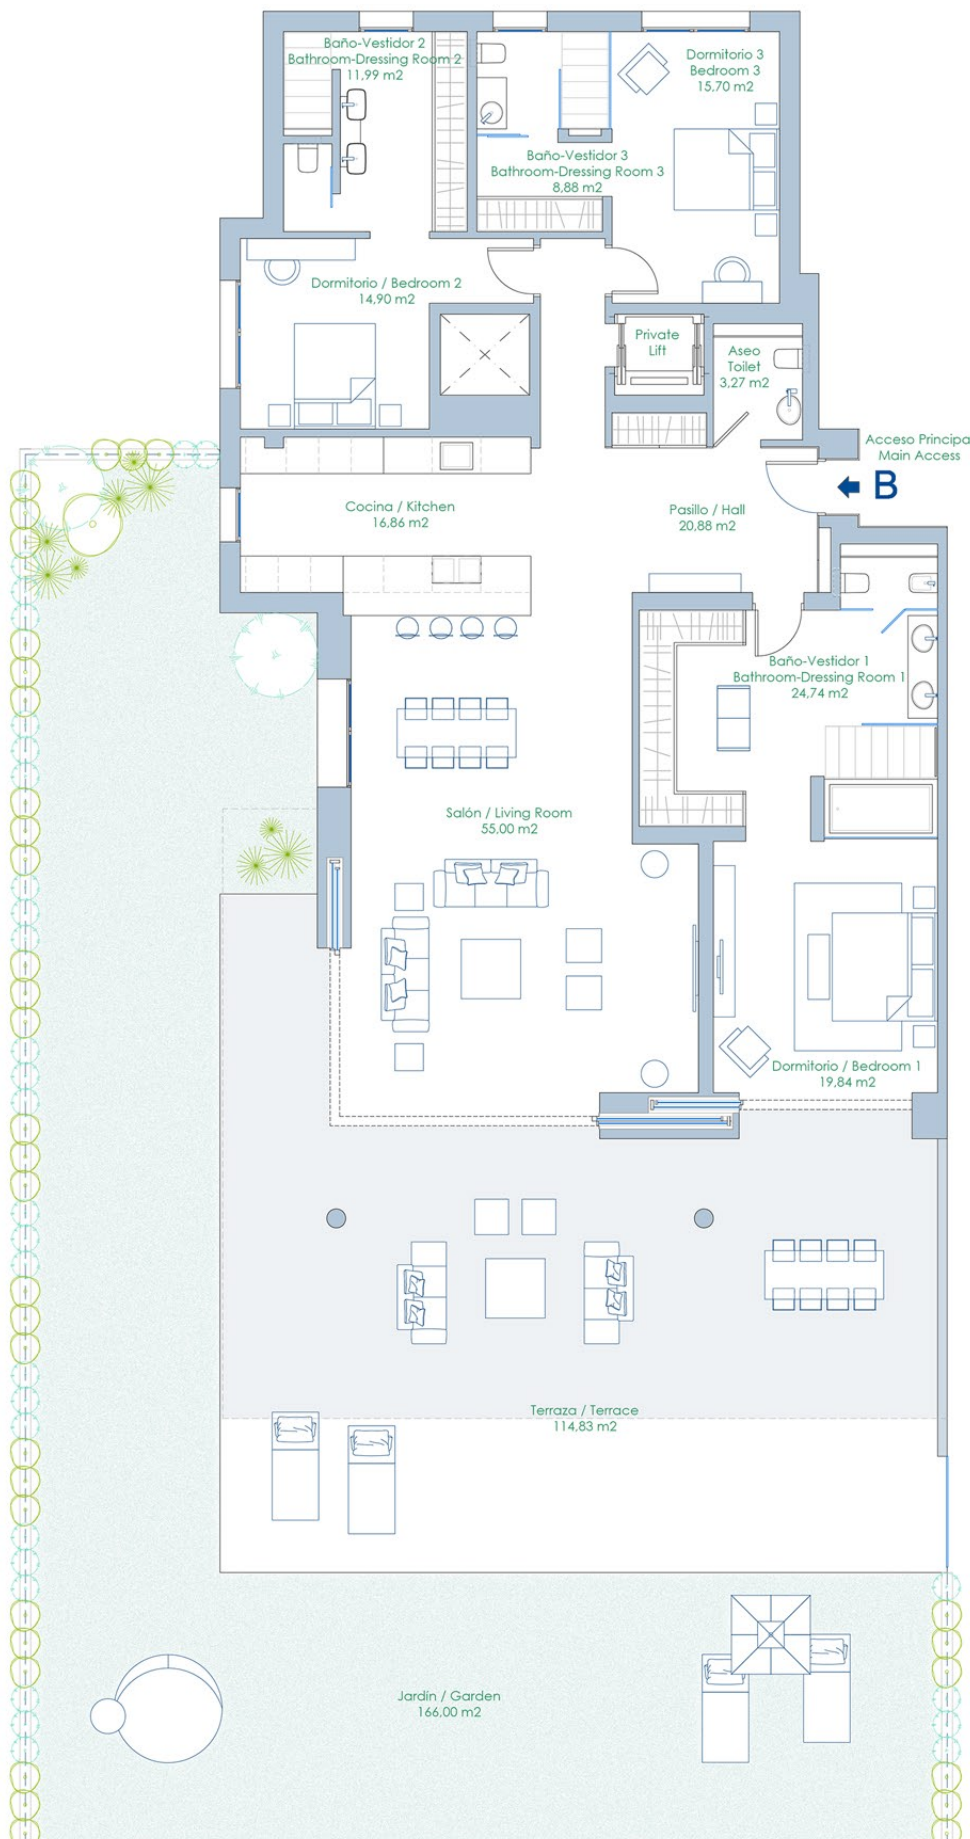

Playa / Beach

1m 5m
escala

La superficie mostrada en cada estancia, corresponde a superficie útil.

La superficie de jardín expresada es solo de uso y disfrute, y varía en tamaño y forma dependiendo del edificio.


emare

SEA DREAMERS

by Eraser Group




Playa / Beach

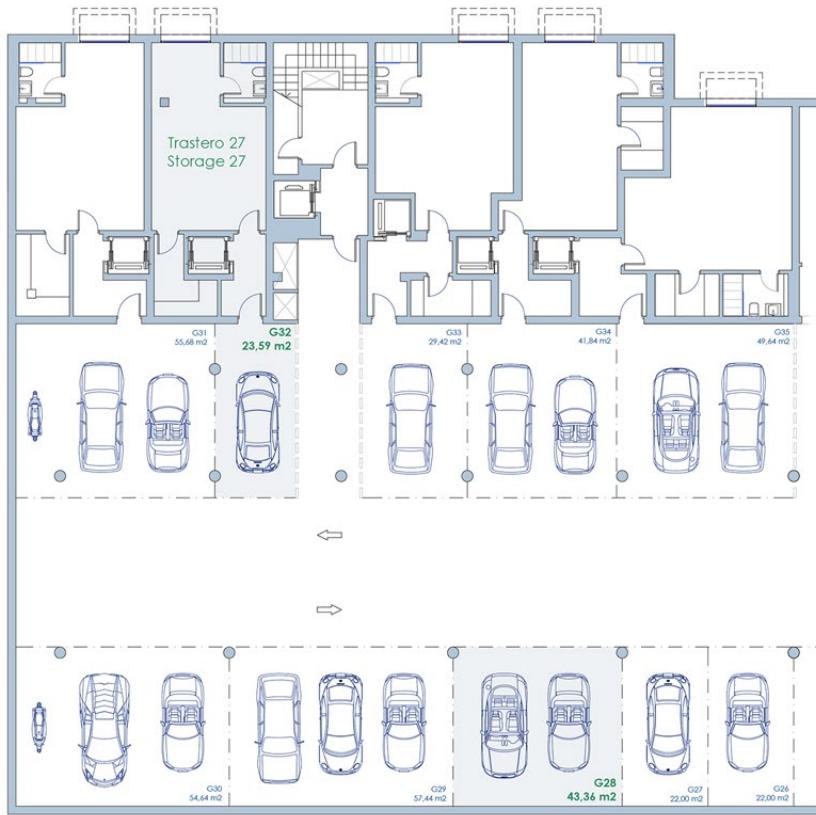

1m 5m
escala

Planta Garaje / Garage

G28: 43,36 m²
G32: 23,59 m²

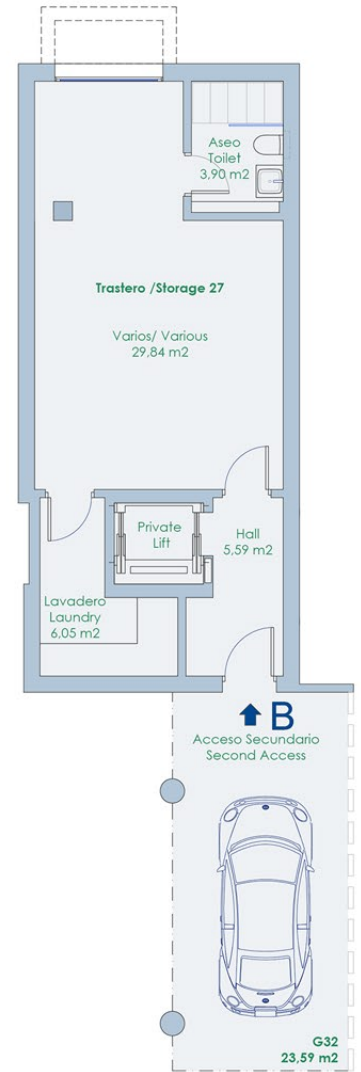

1m 5m
escala

La superficie mostrada en cada estancia, corresponde a superficie útil.
Las plazas de garaje y trasteros varían en tamaño y forma dependiendo del edificio en el que se encuentre. La planta de garaje mostrada corresponde con el Edificio 6.

BAJO "B" / GROUND FLOOR "B"

Edificios / Buildings 2-3-4-5-6



SUP. CONSTRUIDA / BUILT AREA

Cerrada vivienda / Built:
Terraza / Terrace:
Comunes / Communal:
Trastero / Storage:

SUP. TOTAL CONSTRUIDA:
TOTAL BUILT AREA:

Sup. Jardín :
Garden Area:

Sup. Útil según Real Decreto 218/2005:
Living area according decree 218/2005:

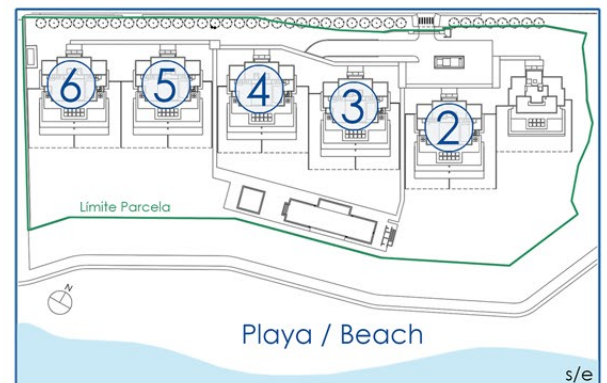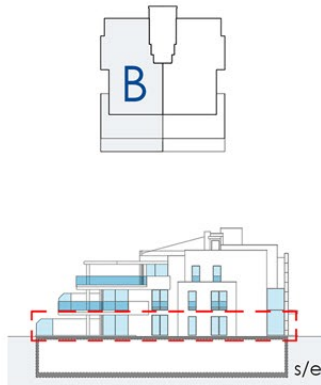

NOTA: Las plazas de garaje y trasteros varían en tamaño y forma dependiendo del edificio en el que se encuentre.

emare

SEA DREAMERS

by Erasur Group